



ROMANIA
JUDETUL DAMBOVITA
PRIMARIA COMUNEI DOICESTI



Str. Coloniei nr. 62
Tel. 0245-227023, Fax 0245-227506

pagina web: www.primariadoicesti.ro; e-mail : dambovita@primariadoicesti.ro, doicesti@cid.ro



**Invitatie de participare pentru atribuirea unui contract de furnizare
pentru rafturi metalice arhiva**

U.A.T. Comuna Doicesti cu sediul in comuna Doicesti, str. Coloniei, nr. 62, cod postal 137195, cod fiscal 4344538, telefon 0245/227023, fax. 0245/227506, in calitate de autoritate contractanta, este interesata sa achizitioneze, cu transport si montaj inclus, rafturi metalice arhiva.

Procedura de achizitie aplicata este cumpararea directa, conform dispozitiilor art. 19 din O.U.G. nr. 34/2006, cu modificarile si completarile ulterioare, privind atribuirea contractelor de achizitie publica, a contractelor de concesiune de lucrari publice si a contractelor de concesiune de servicii.

1. **Criteriul utilizat** pentru atribuirea contractului este „pretul cel mai scazut”/total oferta, cu respectarea Caietului de sarcini.
2. **Conditii de livrare:** transportul si montajul va fi asigurat de furnizor la sediul U.A.T. Comuna Doicesti si va fi inclus in pretul produselor.
3. **Termen de livrare:** 30 de zile de la lansarea comenzii.
4. **Conditii de plata:** achizitorul se obliga sa plateasca pretul produselor catre furnizor in 30 de zile de la data emiterii facturii.
5. **Perioada de valabilitate** a ofertei: 30 de zile.
6. **Propunerea financiara** va cuprinde suma tuturor serviciilor, in lei, exclusiv TVA. Pe tot parcursul indeplinirii contractului nu se va modifica pretul acestuia.


Oferta se va depune la sediul U.A.T. Comuna Doicesti, din str. Coloniei, nr. 62, comuna Doicesti, la Registratura sau pe e-mail: doicesti@cj.d.ro si va contine:

- Propunere financiara;
- Propunere tehnica.

Data limita pentru depunerea ofertei: 23.05.2016, ora 12⁰⁰.

Daca sunteti interesat, va invitam sa ne transmiteti oferta dumneavoastra la sediul Primariei Comunei Doicesti.

PRIMAR,
Ec. ISMAIL MIRCEA

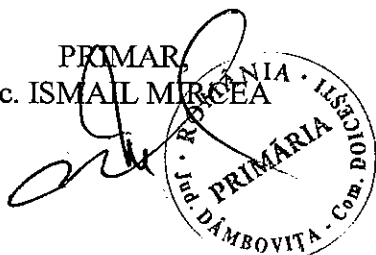

INTOCMIT,
jr. STANCIU LOREDANA

CAIET DE SARCINI
privind achizitionarea si montarea de rafturi metalice pentru arhiva

I. Obiectivul

Realizarea de rafturi metalice fixe pentru arhiva

Adresa: Primaria Comunei Doicesti, str. Coloniei, nr. 62, Comuna Doicesti, jud. Dambovita, tel. 0245/227023, fax. 0245/227506

II. Caracteristicile tehnice privind spatiul alocat depozitului de arhiva

Spatiul destinat depozitului arhivei U.A.T. Comuna Doicesti are o suprafata de 18,13 mp, cu o inaltime de aproximativ 3,30 m. Cantitatea estimata de arhiva este de 200 de m liniari.

Pentru elaborarea proiectului tehnic se va folosi schita „Plan parter” anexata Caietului de sarcini (spatiul destinat arhivei este cel marcat pe schita ca fiind „STAREA CIVILA”).

III. Cerinte specifice

- Rafturi metalice, cu picior din tabla galvanizata, culoare gri-metalic, cu inaltimea de maxim 3,00 m.
- Politele sa poata fi reglate din doi in doi centimetri. Montajul unei polite pe picioare sa se realizeze cu ajutorul sistemului de tip clips.
- Picioarele sa fie prevazute la baza cu accesorii de protectie pentru pardoseala.
- Cadrul metalic cu suportii trebuie sa suporte o greutate de aproximativ 2500 kg.
- Portanta unei polite cu dimensiunea de 975x400 sa fie de minim 225 kg, greutate uniform distribuita.
- Rafturile sa se poata prinde de podea (daca este cazul).
- Politele sa fie realizate din tabla galvanizata, dotata cu minim 3 ranforsari. Grosimea tablei sa fie de minim 1 mm. Grosimea ranforsajului sa fie de minim 3 cm.

IV. Consideratii generale

Ofertantul va elabora un proiect care sa permita optimizarea utilizarii spatiului destinat arhivei.



In elaborarea proiectului privind lucrarile de realizare a rafturilor fixe se vor respecta normativele legale in vigoare care reglementeaza activitatea arhivelor creatorilor si detinatorilor publici si privati de arhiva.

Ofertantul va prezenta in oferta tehnica desene la scara din care sa reiasa solutia privind amplasarea obiectelor in spatiul destinat arhivei.

INTOCMIT,
jr. Stanciu Loredana



INSPECTORATUL PENTRU
SITUATII DE URGENTA
AL JUDETULUI
DAMBOVITA
VIZAT
SPRE
NESCIMBARE
NR.
251

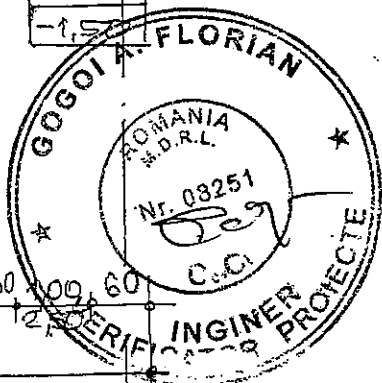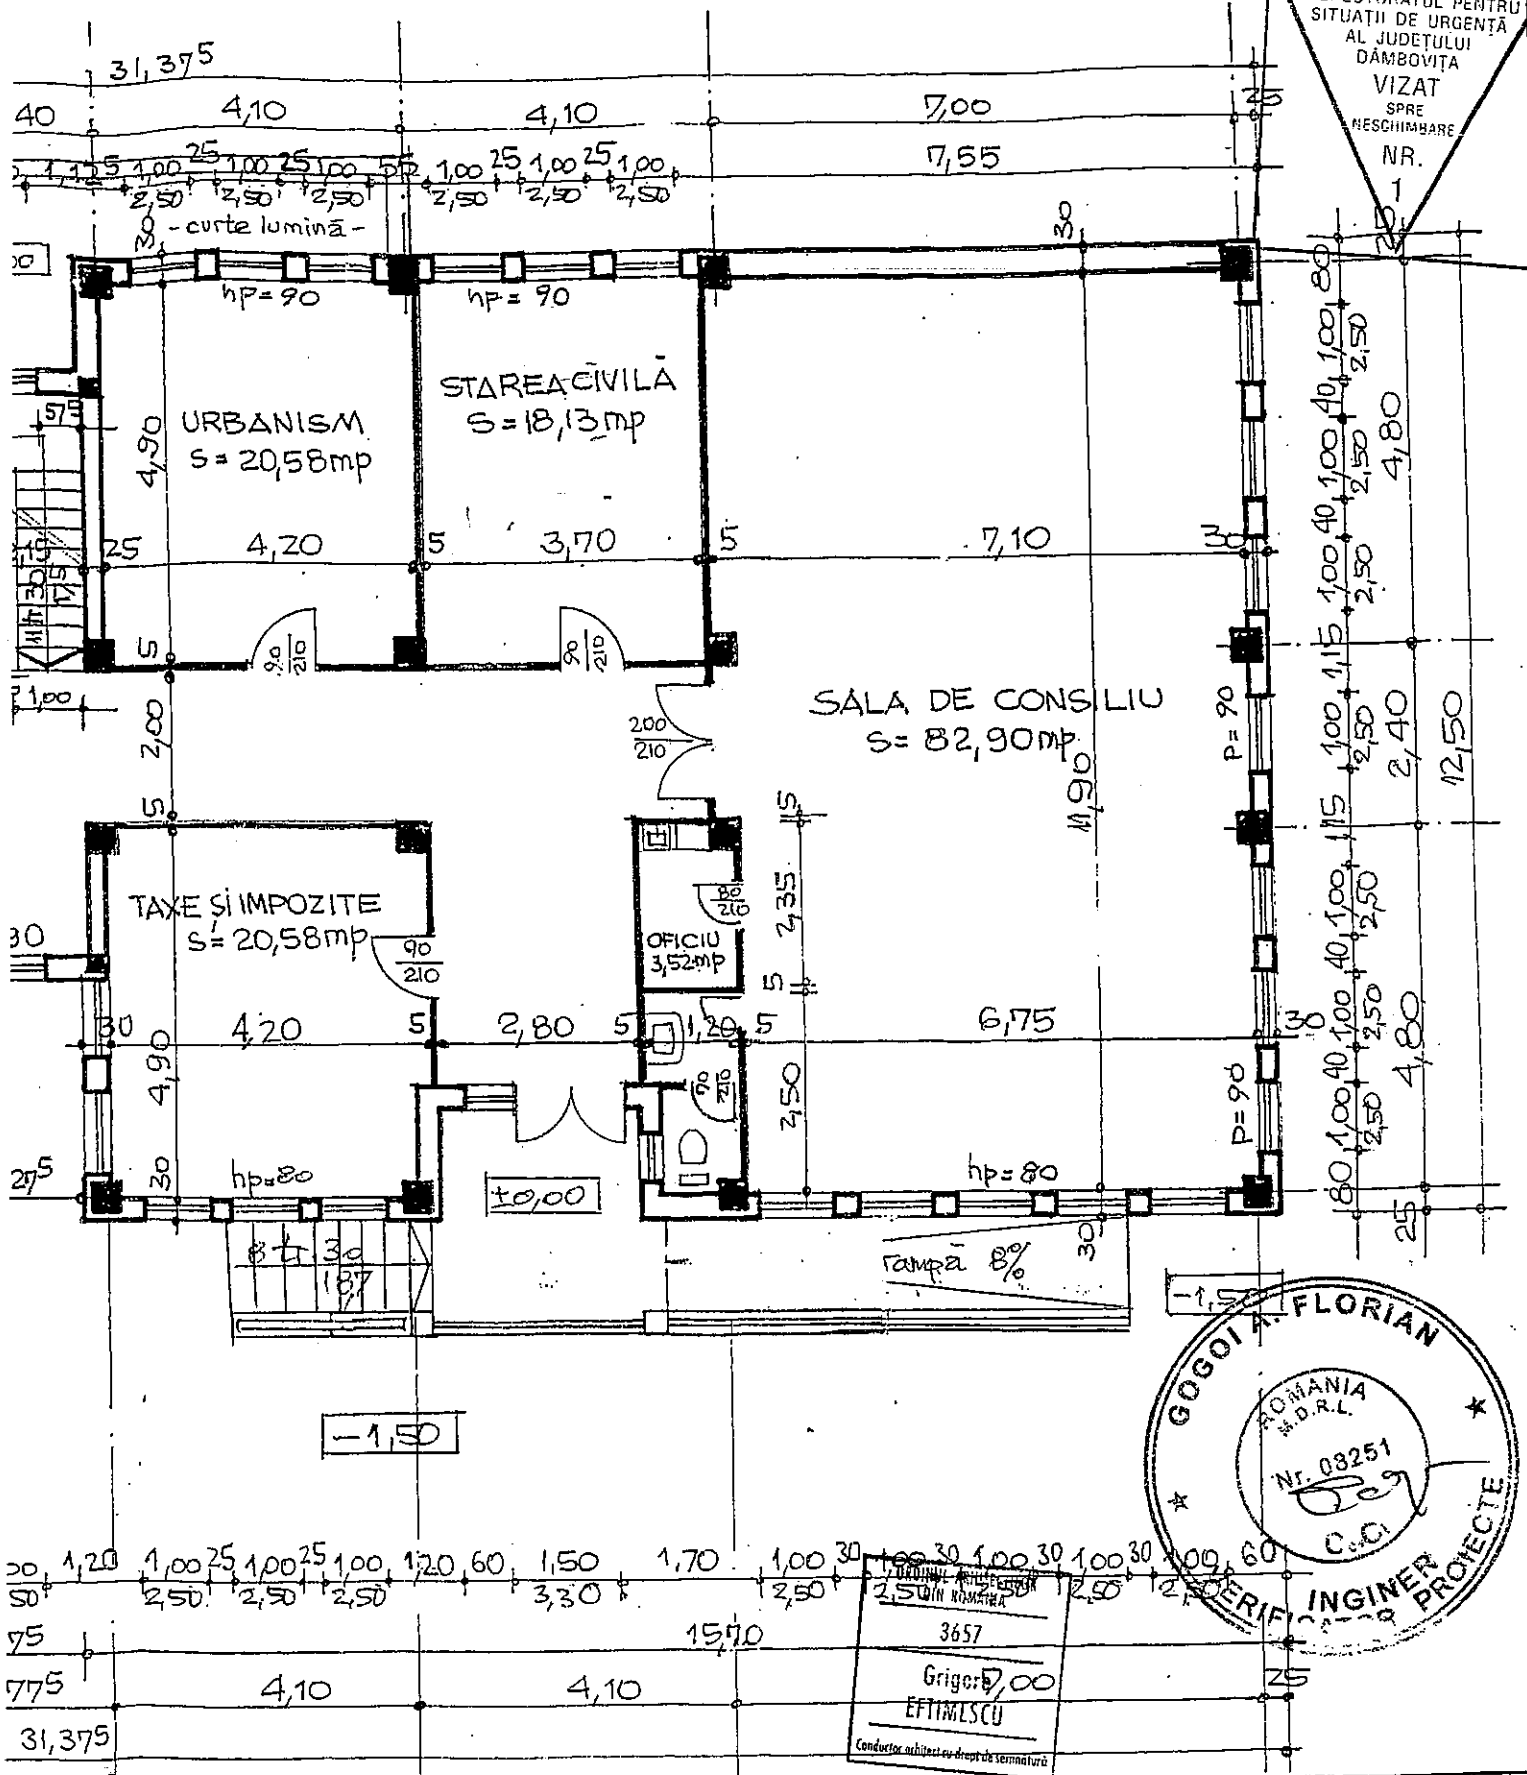

3657
Grigore
EFTIMESCU
Conducător arhitect cu drept de semnătură

S.C.TEH-GRUP SRL BUCUREȘTI - J 15/1628/92 bd. Independenței bl.13, ap.4 Tel./fax: 0245- 615250-		SF-CONSTRUIRE SEDIU PRIMĂRII DOICESTI Com.DOICESTI -Jud.Dambovită Beneficiar: PRIMĂRIA COM. DOICEST	
Proiectat de	Arh. Gr. Eftimescu	1:100	PLAN PARTER
Desenat de	teh. M. Ungureanu	11.09	Pr.nr. P3/09
Sef proiect	Arh. Gr. Eftimescu		pl. A2